


LINEA EDIFICACION

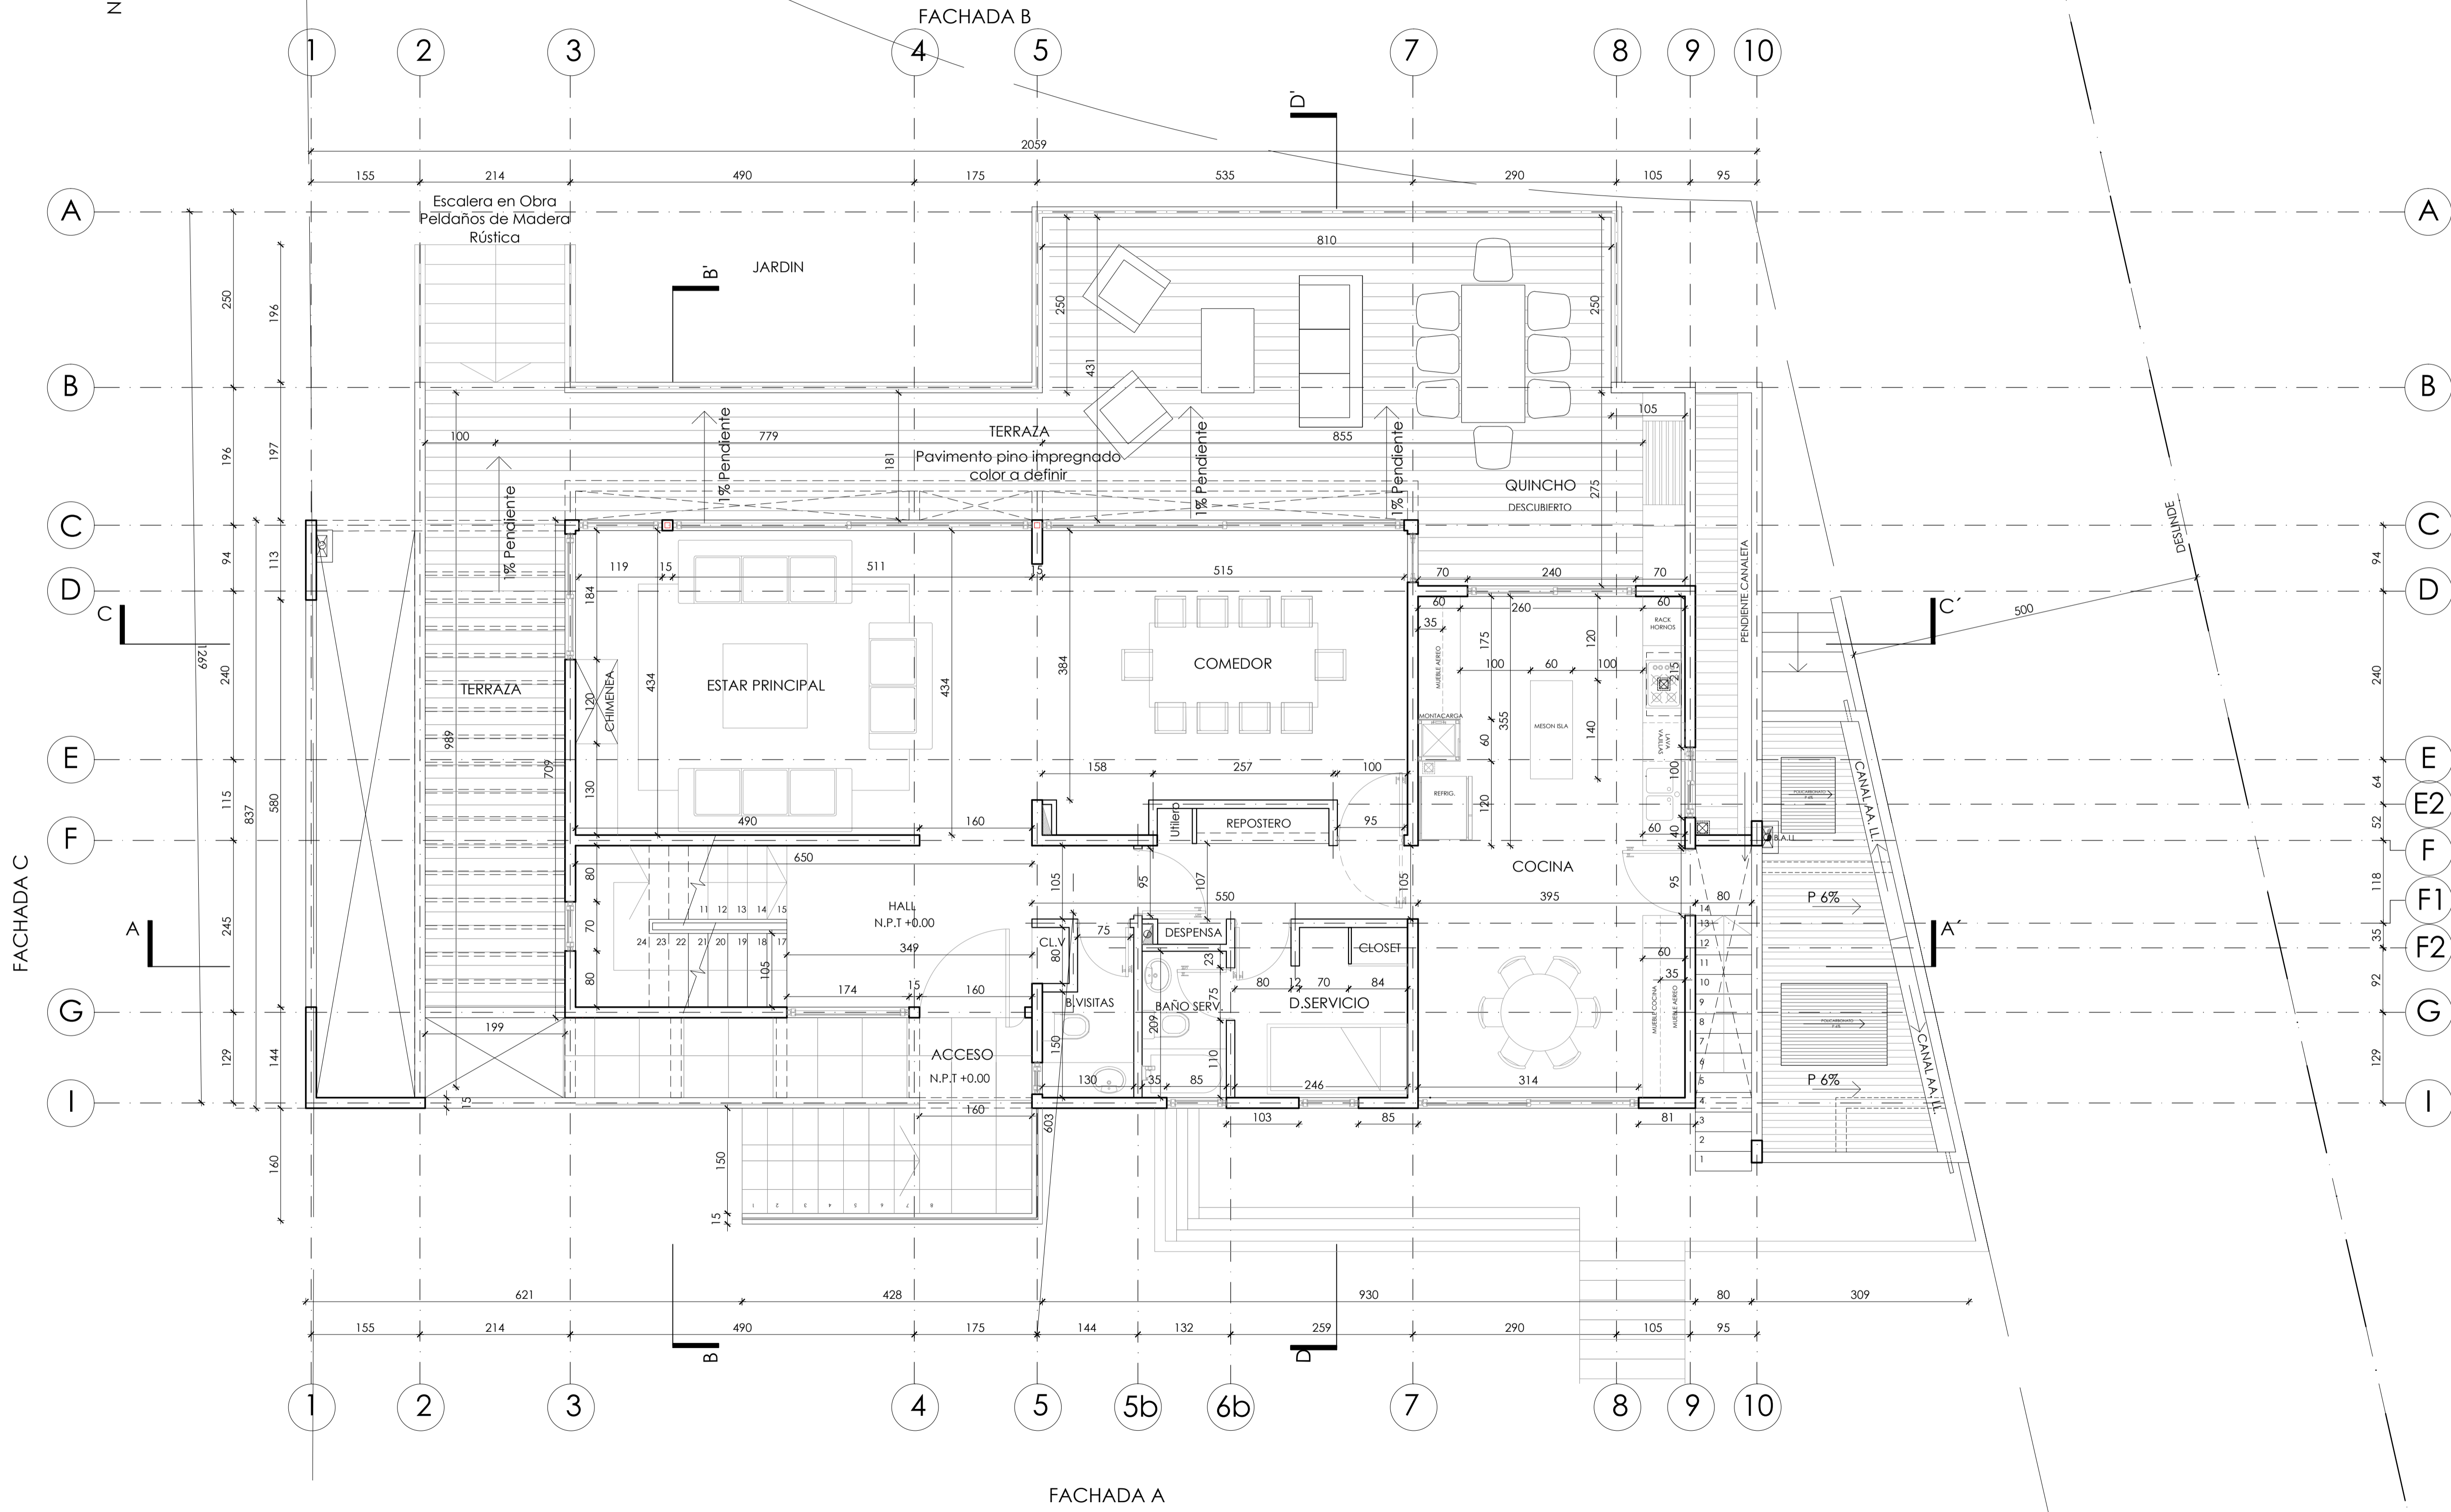

FACHADA B

FACHADA A

PLANTA NIVEL 1  
ESC 1:50

**grupo arquitectos**  
gestión & desarrollo

www.grupodivulbeto.com  
Teléfono: +56 9 958 1300 | Email: info@grupodivulbeto.com | Dirección: Calle 10, Valdivia, Chile

**PROYECTO:** CASA G  
**PROFESIONISTA:** CATALINA VALDES TOCORNAL  
**CONTINGENTE:** PLANTA NIVEL 1  
**UBICACION:** CONDOMINIO LAS BRISAS DE SANTO DOMINGO  
**FECHA:** 14.09.2015  
**ARQUITECTOS:** J. O. R. G. E. H. A. S. J. I. N. N. CATALINA VALDES TOCORNAL

**PROPIETARIO:**  
**NUMERO:** A02  
**ESCALA:** 1:50  
**BOF:** JIN

