


CORTE C-C'
ESC 1:50

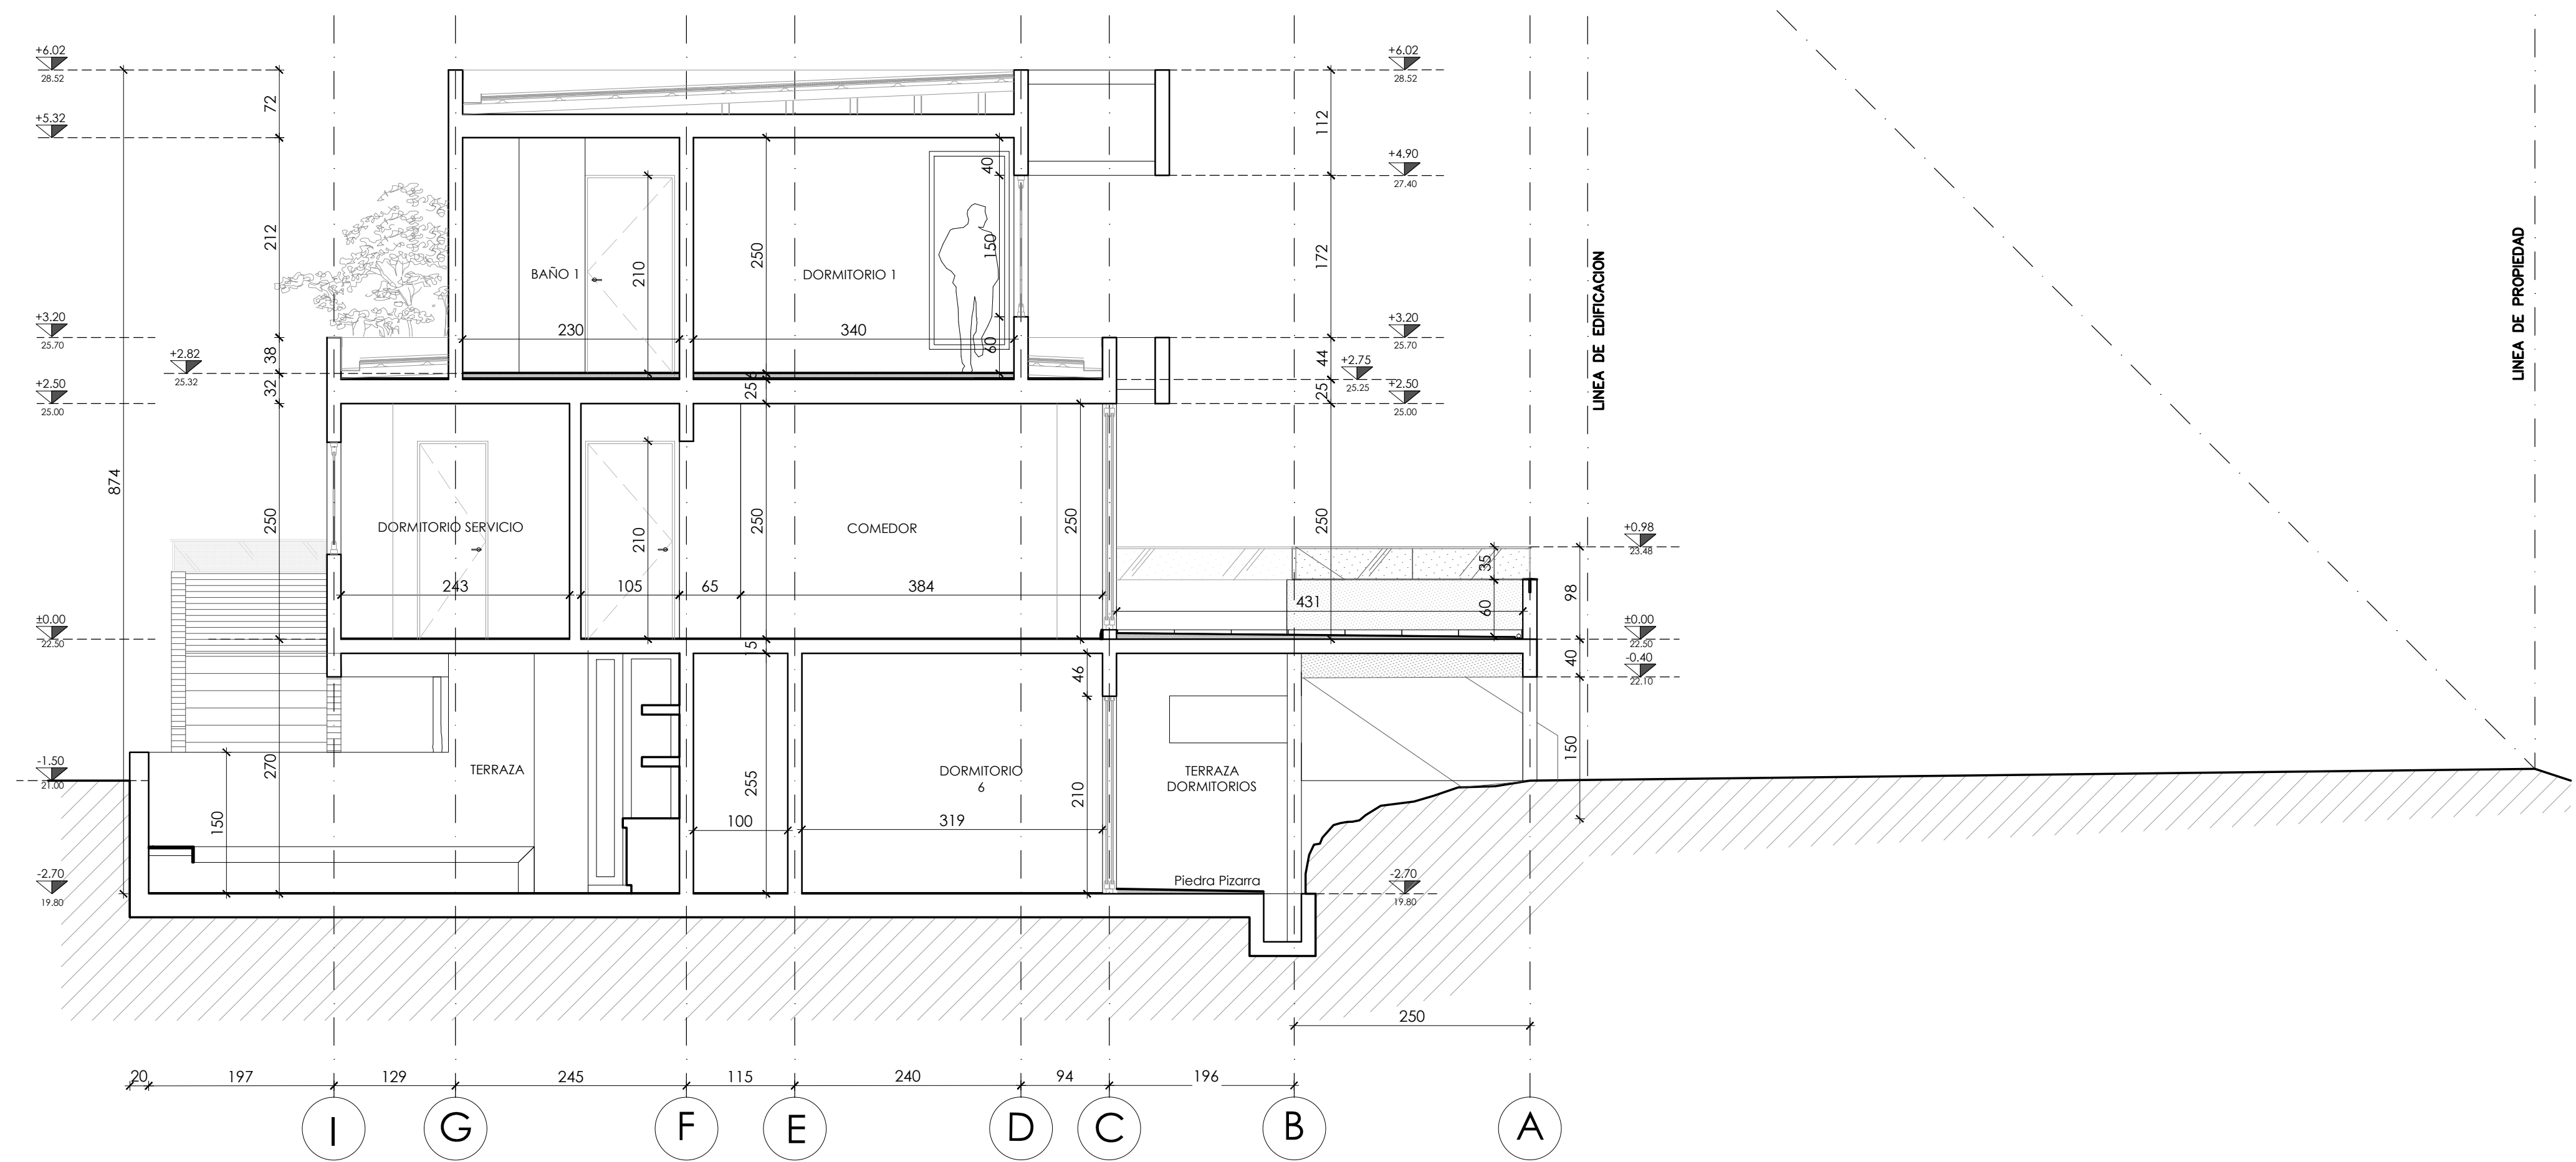

CORTE D-D'
ESC 1:50

PROYECTO	CASA G
PROPIETARIO	CATALINA VALDES TOCORNAL
CONTENIDO	CORTE C-C' / CORTE D-D'
UBICACION	CONDOMINIO LAS BRISAS DE SANTO DOMINGO
FECHA	CASA G - ARQUITECTURA 14.07.2015
PROYECTISTA	JHN
REVISOR	R&B
ESCALA	1:50

NUMERO
A08
FECHA
14.07.2015

PROPIETARIO

ARQUITECTOS
J O R G E H A S B U N
C A T A L I N A V A L D E S T O C O R N A L

www.grupoaarquitectos.com
gestión & desarrollo
El presente trabajo es propiedad de los autores. Queda permitida la reproducción parcial o total de este documento con fines de estudio o de referencia, siempre que se cite la fuente de donde se obtuvo. No se permite la explotación económica ni la transformación de esta obra. Queda prohibida la impresión, total o parcial, de este documento sin el consentimiento escrito de los autores.
NOVA: TODAS LAS MEDIDAS DEBERAN SER RECTIFICADAS Y VALIDADAS EN TERRENO

